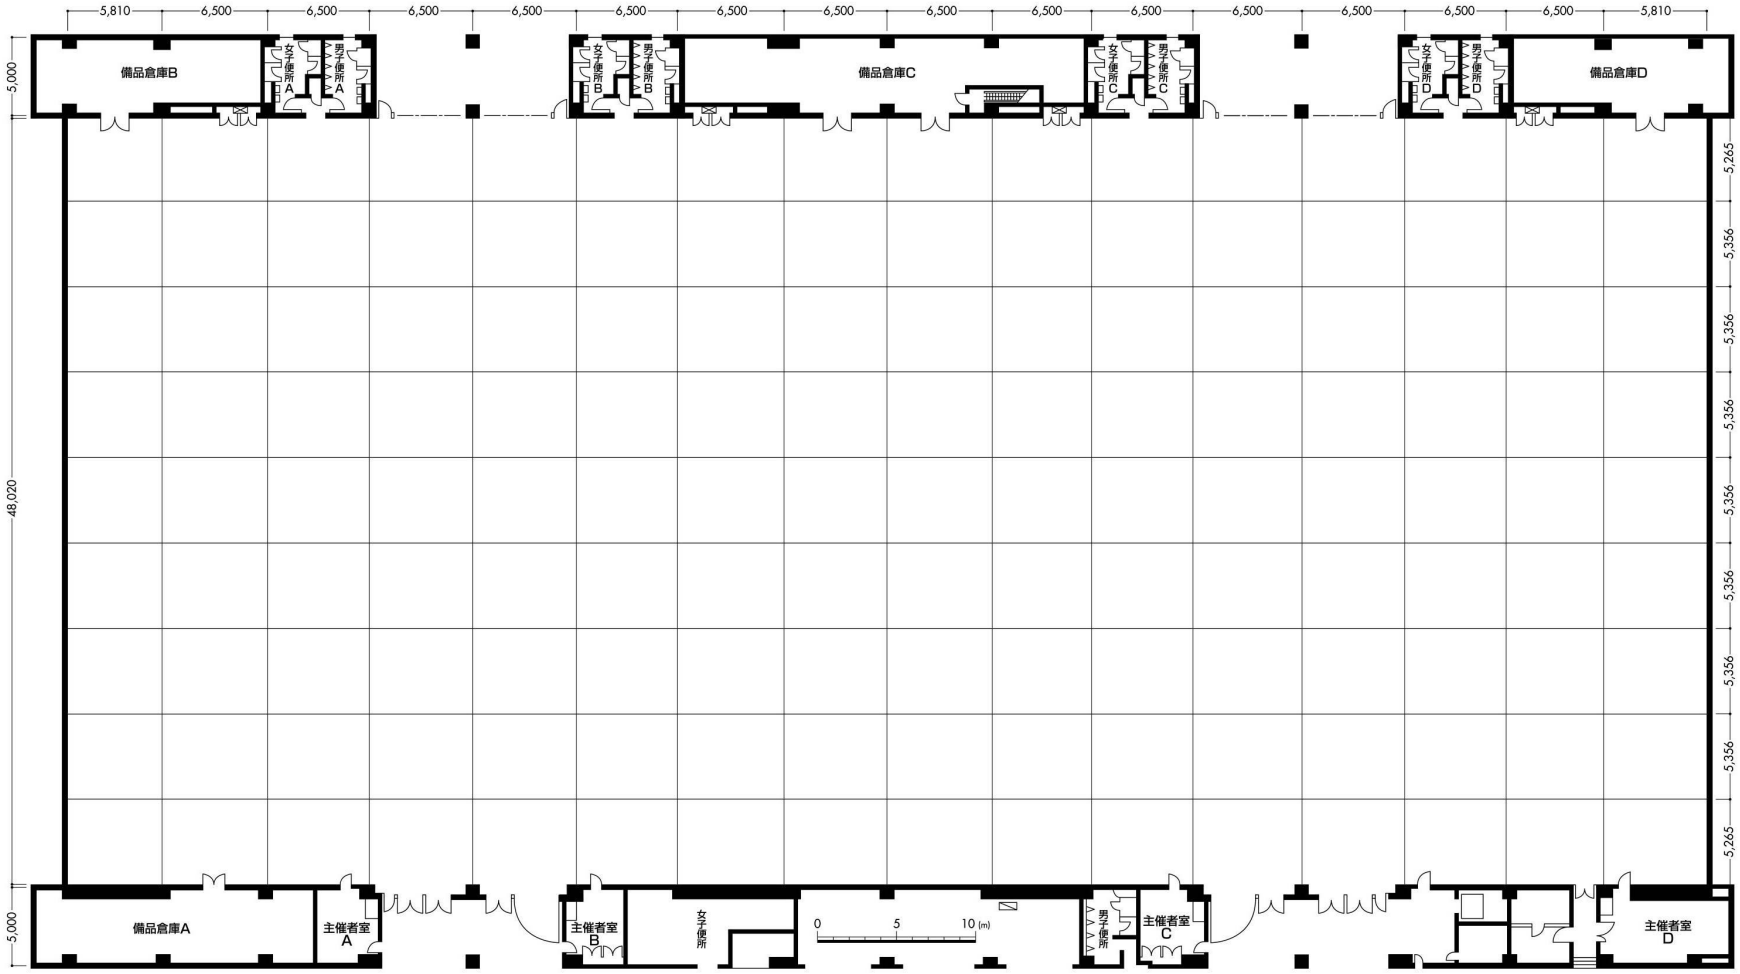
5,810
6,500
6,500
6,500
6,500
6,500
6,500
6,500
6,500
6,500
6,500
6,500
6,500
6,500
6,500
5,810
5,000
48,020
5,000
備品倉庫B
女子便所 A
男子便所 A
女子便所 B
男子便所 B
備品倉庫C
女子便所 C
男子便所 C
女子便所 D
男子便所 D
備品倉庫D
5,265
5,356
5,356
5,356
5,356
5,356
5,356
5,356
5,265
備品倉庫A
主催者室 A
主催者室 B
女子便所
0
5
10 (m)
男子便所
主催者室 C
主催者室 D