


大展示場平面図

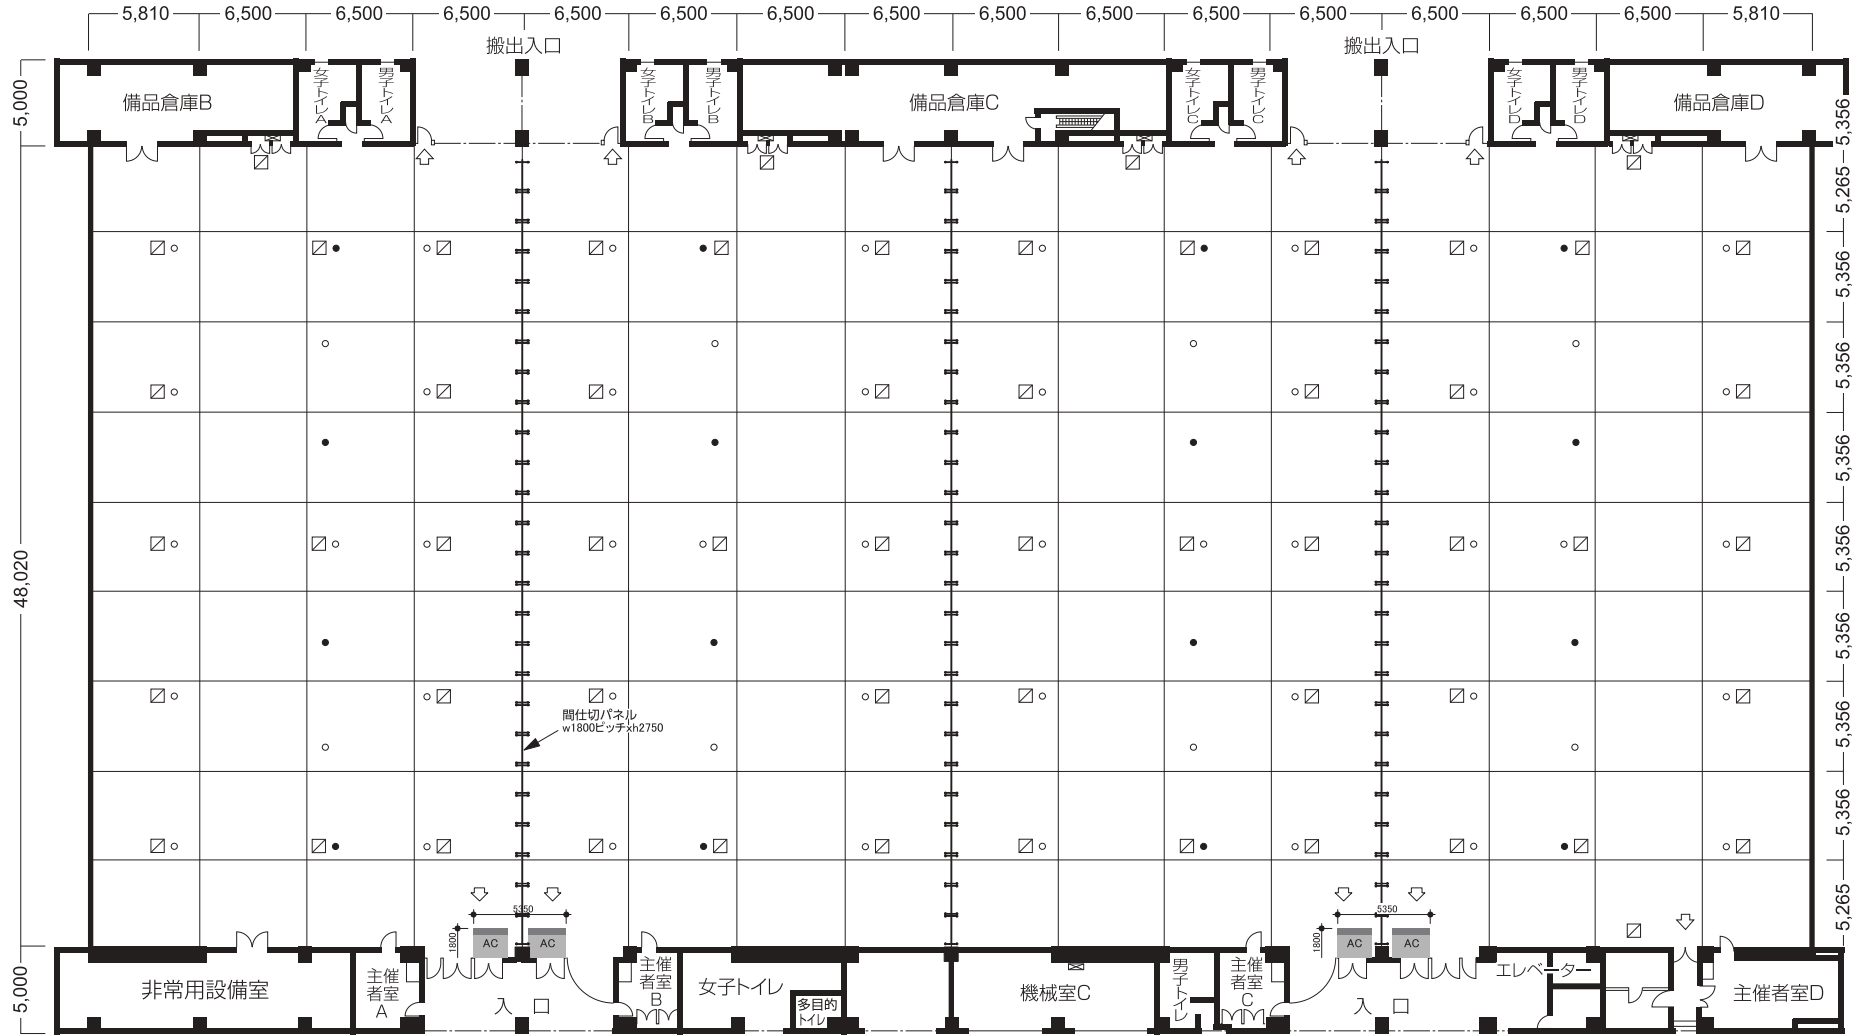

凡	⊠	電気分電盤	上部壁面から1,000mm以内にパネルを立てないで下さい。
	◻	改め口	
	○	電気取出口	搬入口方向の非常口及び専用トイレを使用できるように開口部を設けて下さい。
例	●	給排水取出口	
	◁	非常口	分電盤の前には物を置かず、各扉が開くようにして下さい。

※冷房ダクトに展示物等が感傷しないようにして下さい。
 万一損傷させた場合は、主催者に責任を持って原状復帰をしていただきます。

AC エアコン吹出し口
 下端H2350
 ※H2300まで造作可

