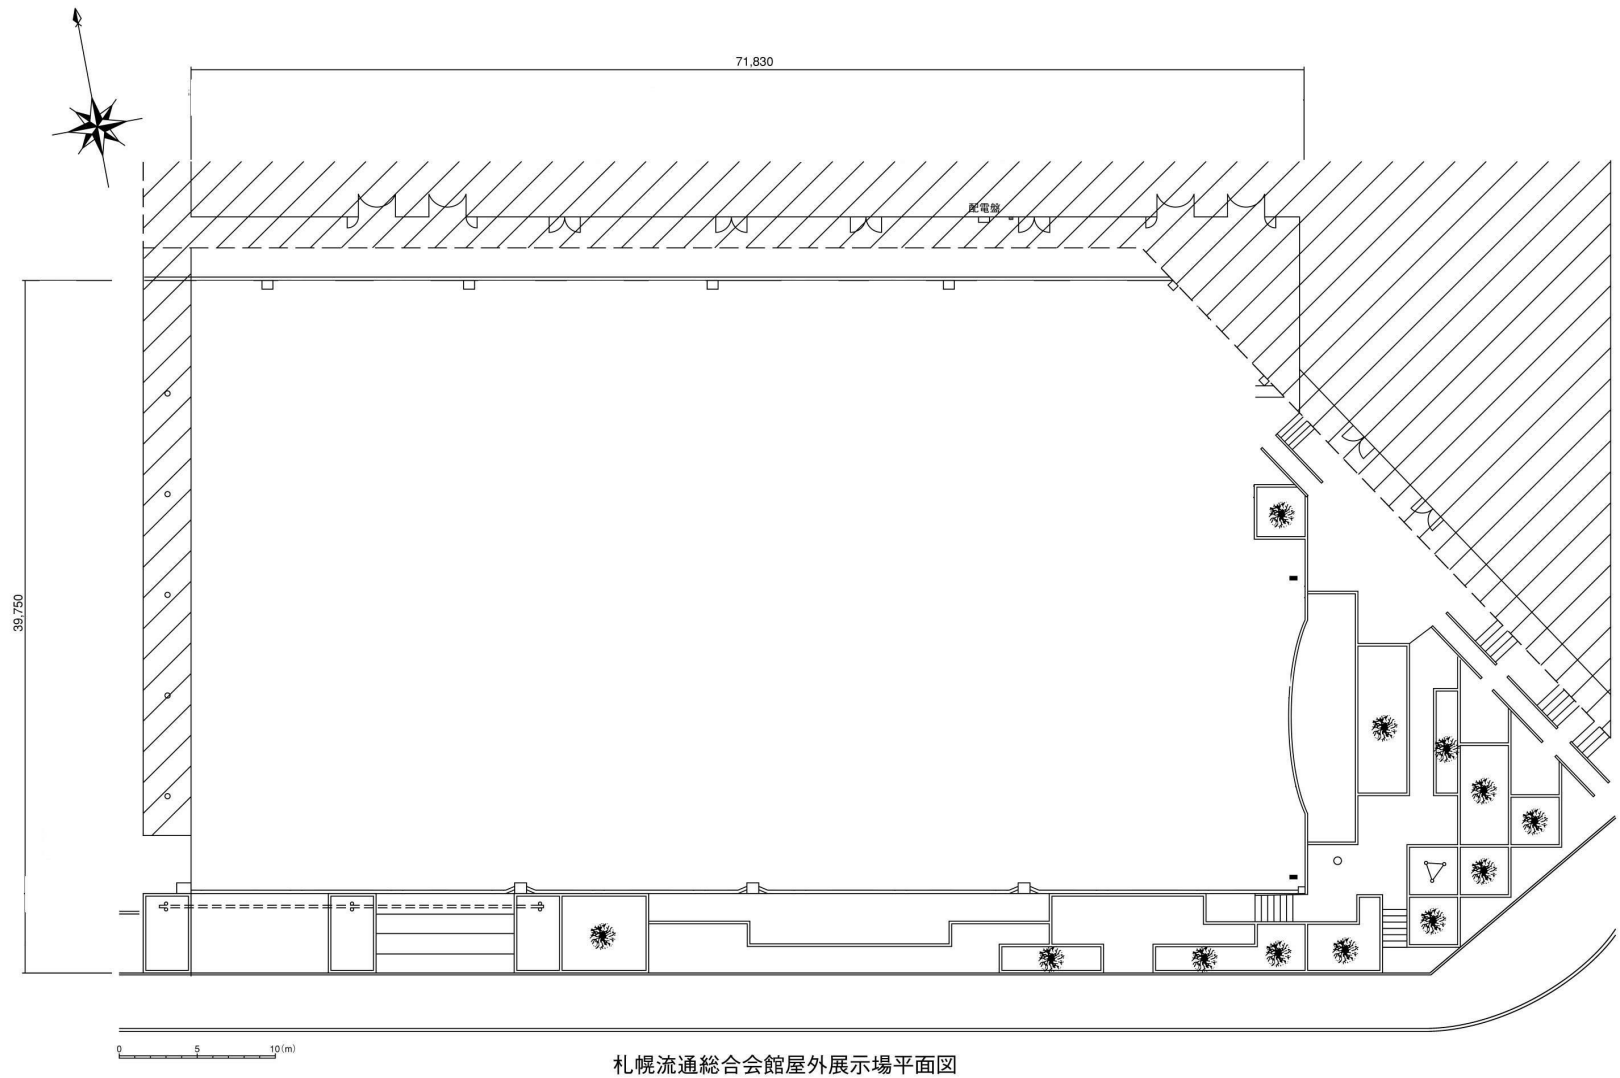

札幌流通総合会館屋外展示場平面図